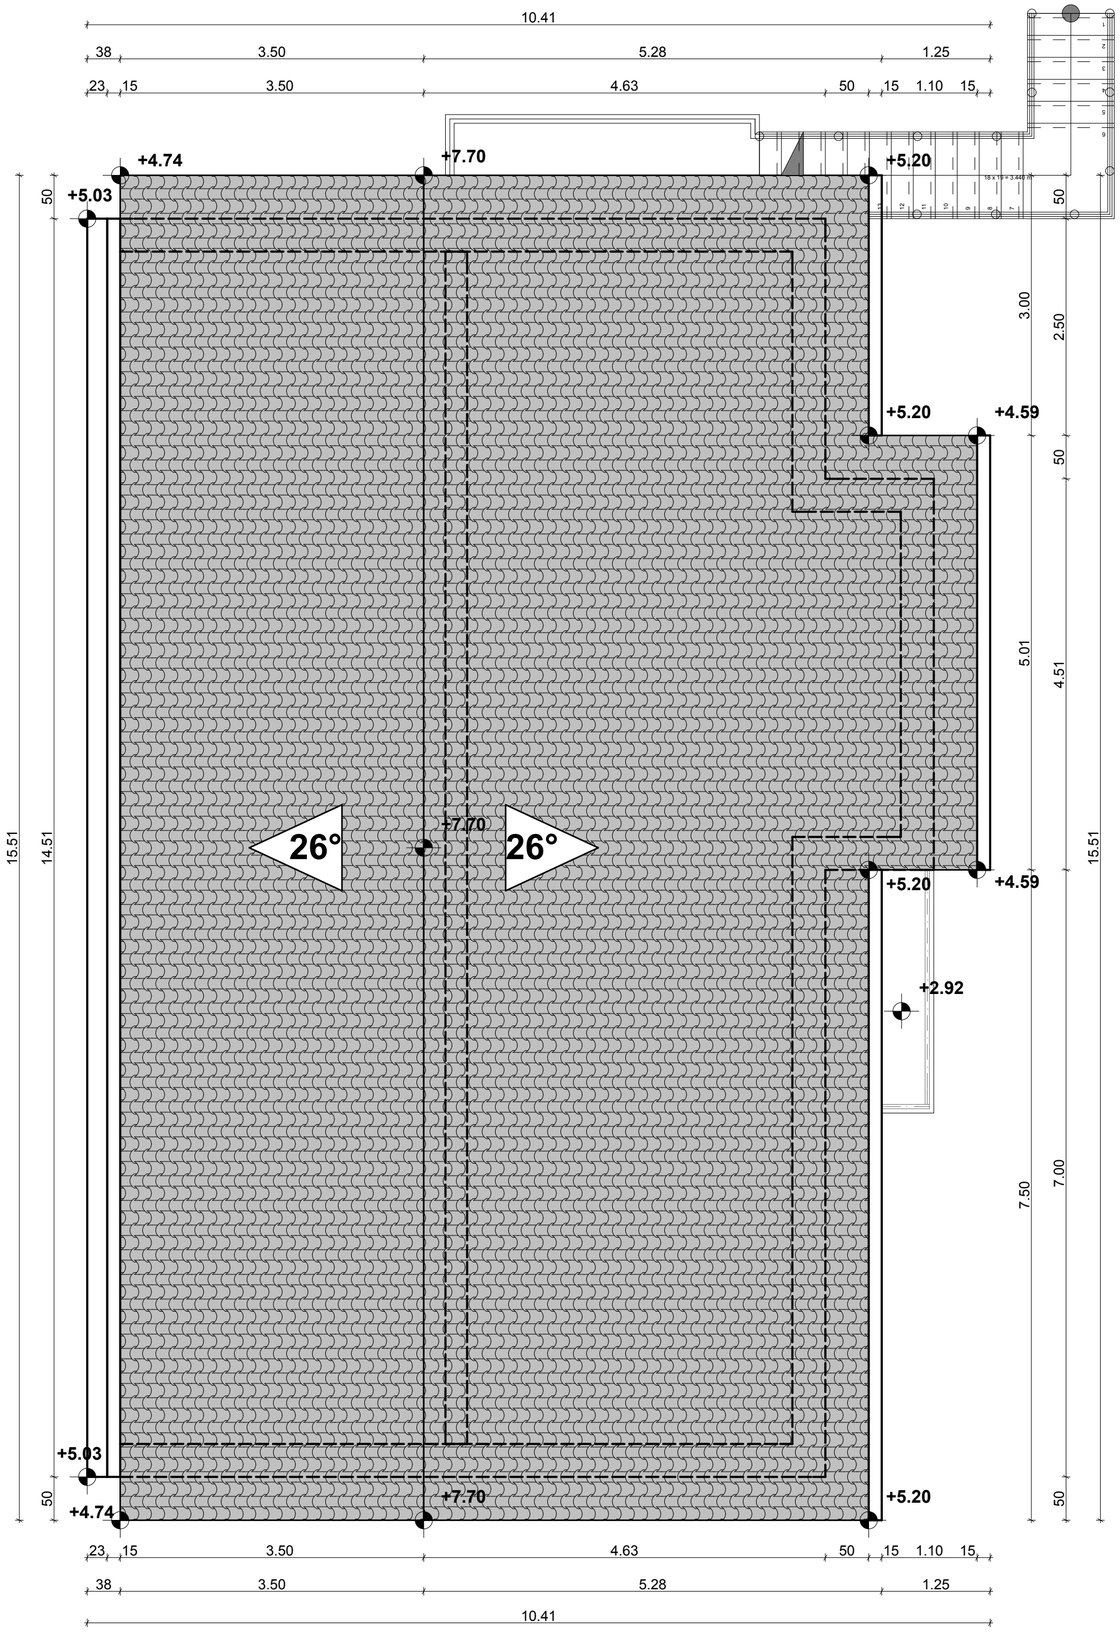

Pe timpul executiei se vor respecta Normele Generale si specifice de Protectia Muncii, aflate in vigoare si Normativul C 300/2006, privind prevenirea si stingerea incendiilor, pe durata executarii lucrarilor de constructii si instalatii.
Executia se va face numai de catre personal calificat, avand instructajul de Protectia Muncii efectuat la zi si respectand normele PSI. in vigoare.

VERIFICATOR / EXP.	NUME	SEMNATURA	CERINTA	REFERAT / EXPERTIZA / NR./ DATA

INV. **sc. DRAGOS MIRCEA INVEST s.r.l.** strada Dan Capitan nr. 5, Timisoara
J 35 / 3099 / 25.10.2004, RO 16876644, tel. +40.729.013.865, +40 727 377 578 fax. +40.256.430.194

SPECIFICATIE	NUME	SEMNATURA
SEF PROIECT	ARH. MIRCEA DRAGOS	
PROIECTAT	ARH. MIRCEA DRAGOS	
DESENAT	ARH. MIRCEA DRAGOS	
VERIFICAT	ARH. MIRCEA DRAGOS	

SCARA: 1:50

DATA aug.2011

BENEFICIAR : JICAREANU CUZUMAN AUREL

TITLU PROIECT :
Intrare in legalitate si obtinere Autorizatie de Constructie- EXTINDERE LOCUINTA IN REGIM P+1E

ADRESA LUCRARII:
CF. NR. 408723, TIMISOARA

TITLU PLANSA:INVELITOARE EXISTENTA

PROIECT 32 / 2011

FAZA DTAC

A11